


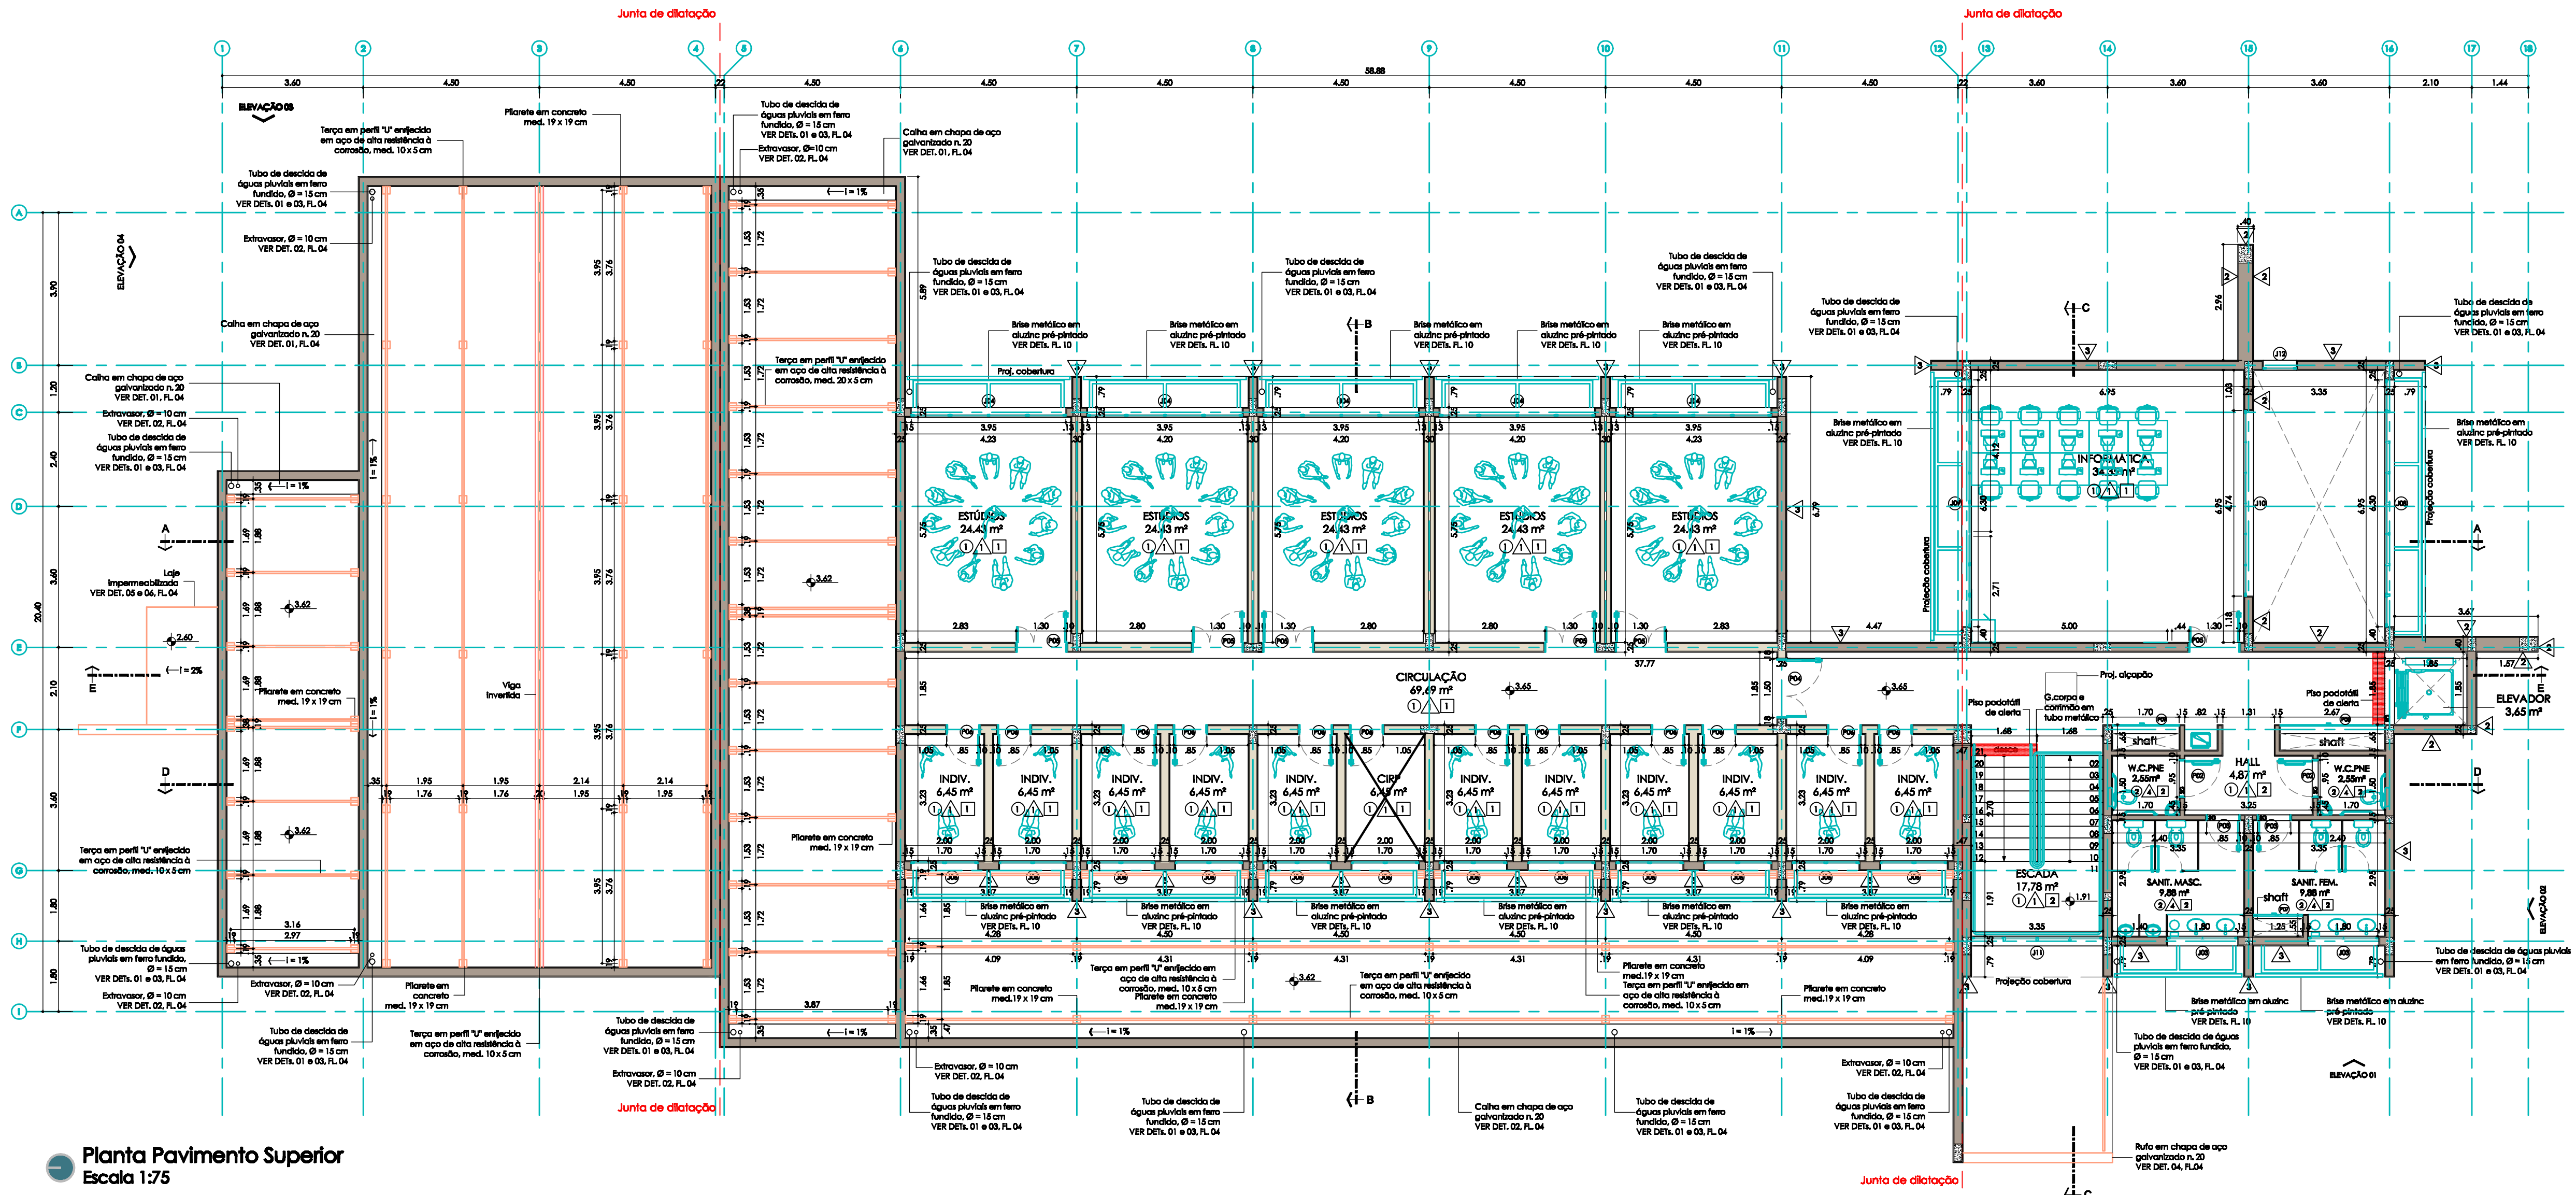

Planta Pavimento Superior
Escala 1:75